


# Implantation d'un Marcheur de diamètre 18 mètres sur une piste en dalle béton

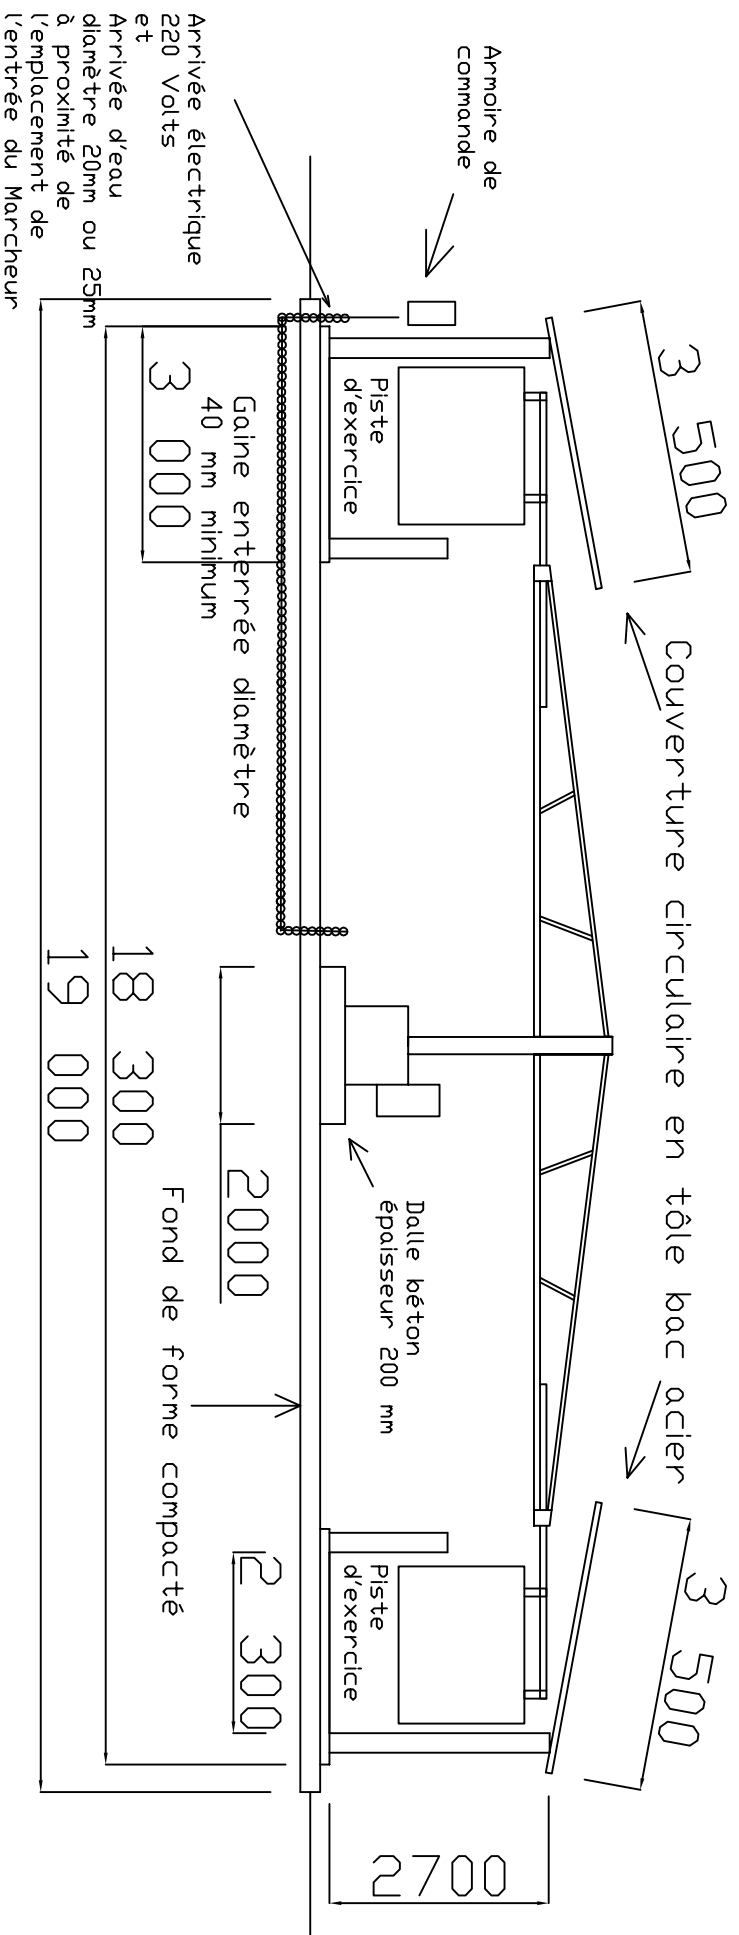

Les Ateliers de Bréau  
76110 Bréauté